




# RZUT SCHODÓW

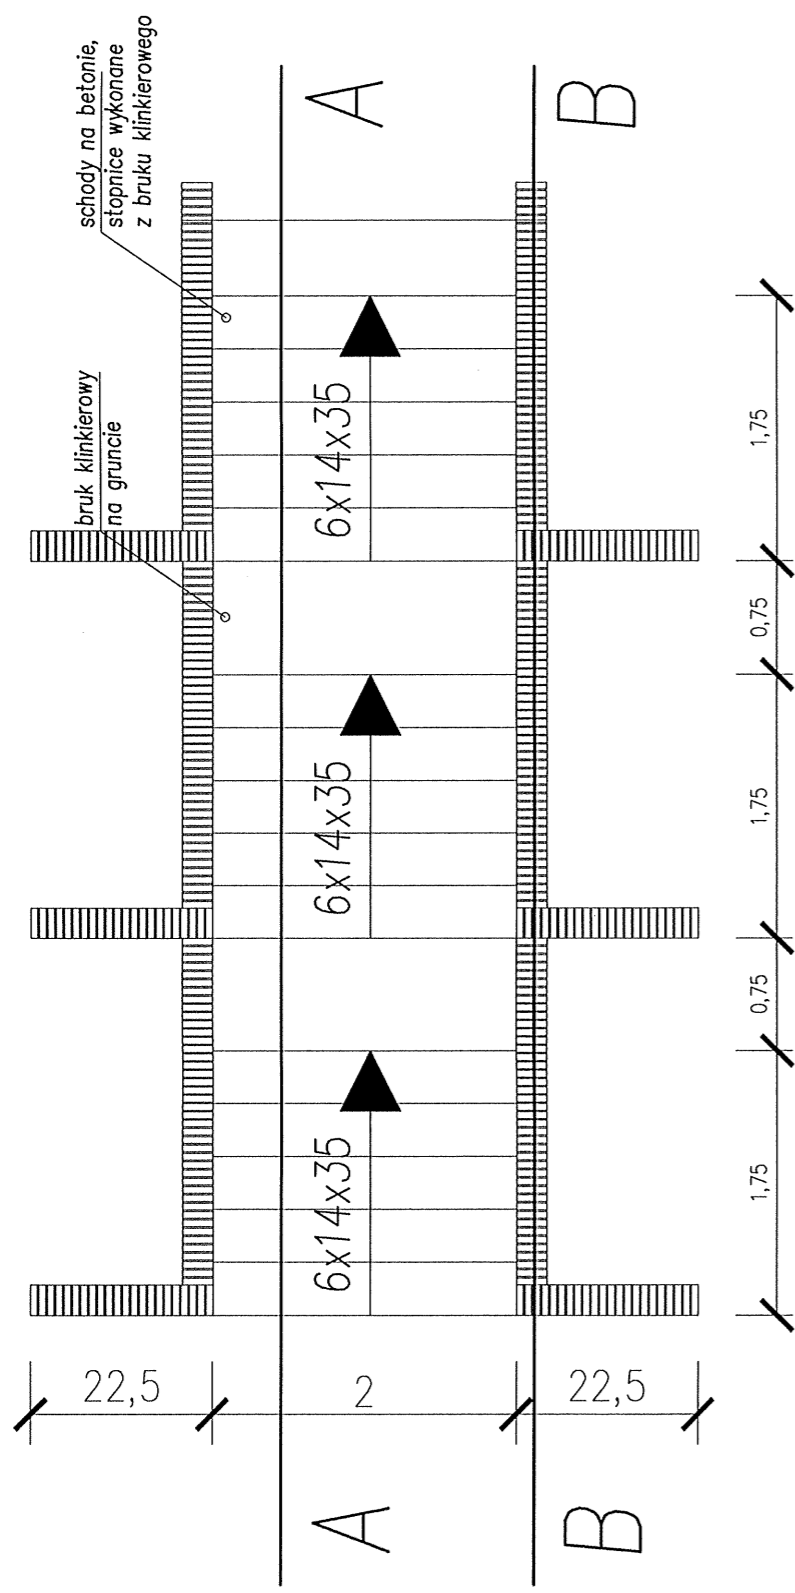

## PRZEKRÓJ A - A

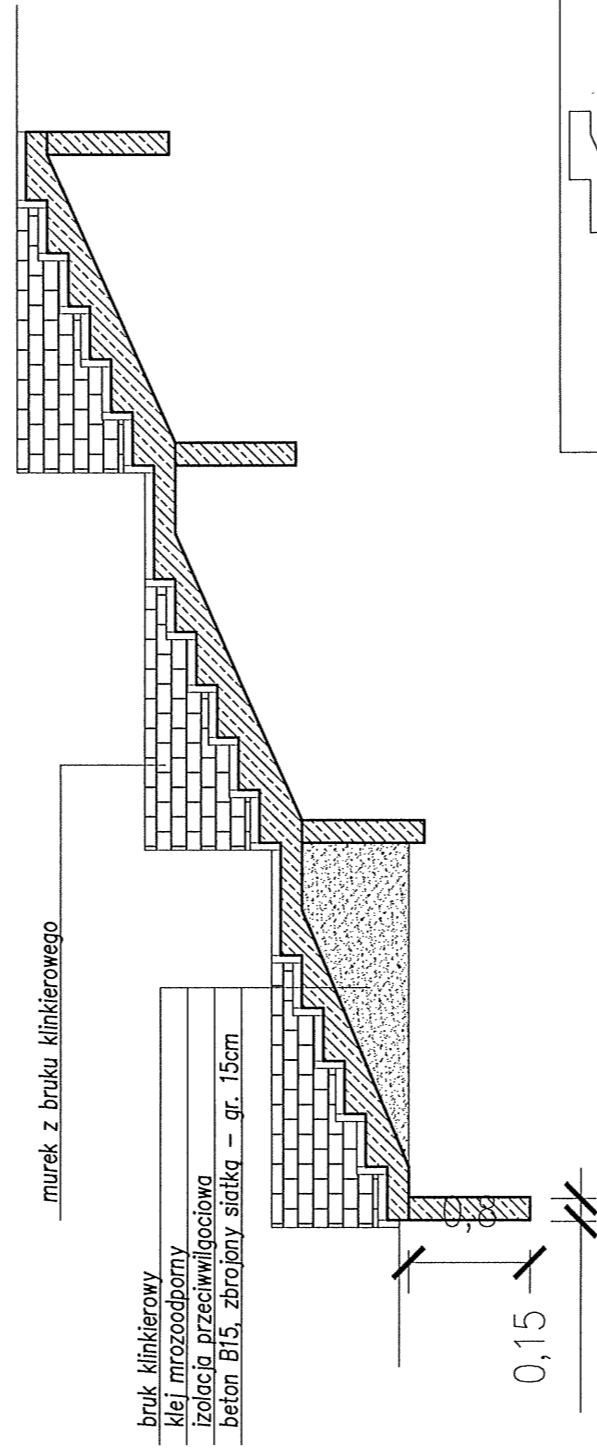

## PRZEKRÓJ B - B

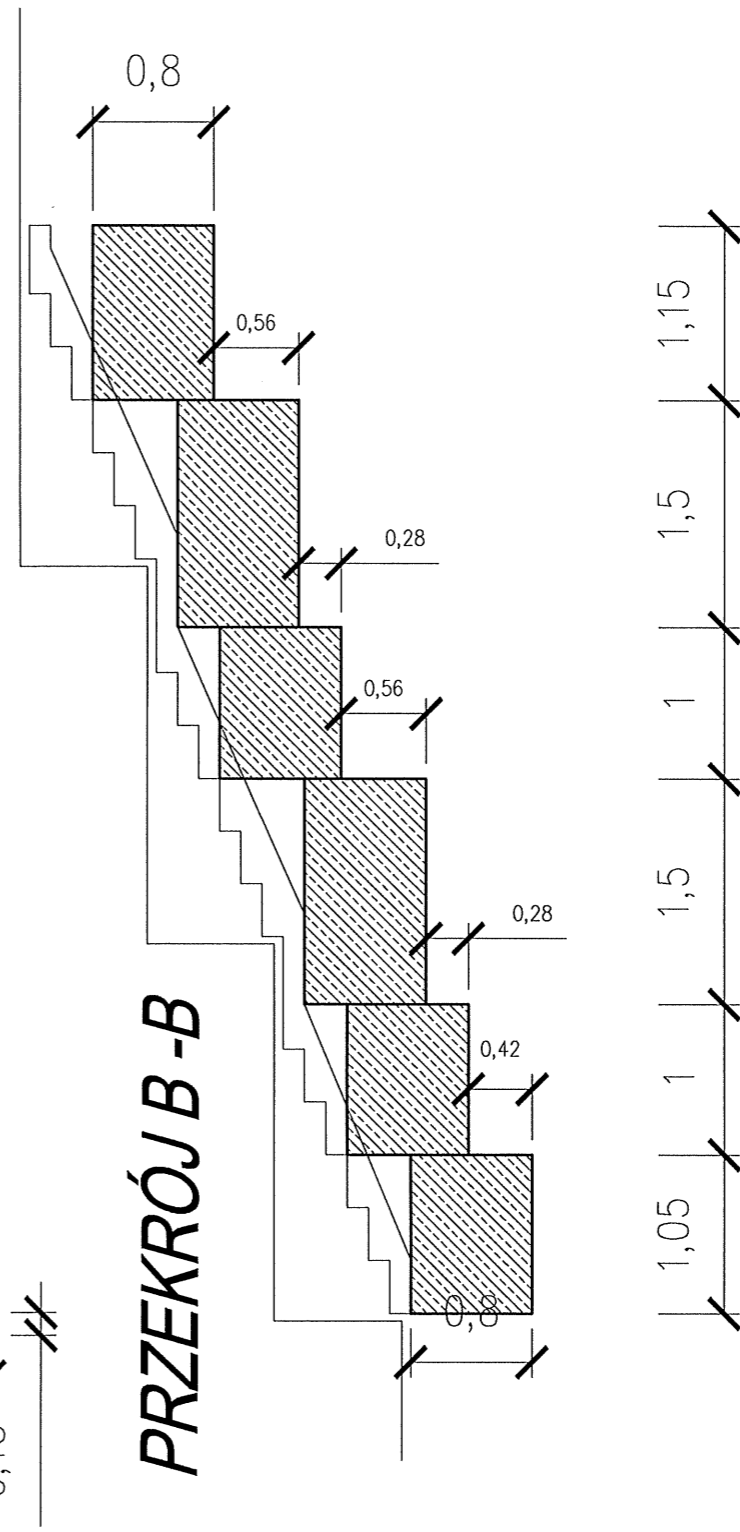

### ARCHIprojekt

Włodzimierz Banaś  
ul. M. Skłodowskiej-Curie 88, 59-301 Lubin  
tel/fax (076) 846-16-16, 846-16-17, e-mail: archiprojekt@post.pl, NIP 692-102-55-87

Inwestor:	Gmina Miasto Świdnica, ul. Armii Krajowej 49, 58-100 Świdnica	Nr arch:	02/16
Obiekt:	Przebudowa basenu odkrytego przy ul. Śląskiej - etap I, w Świdnicy, dz. nr 3156, 3157, 3158 obręb 0004 Świdnica	Stadium:	P.W.
Adres:	58-100 Świdnica, dz. nr 3156, 3157, 3158, AM-17, obręb 0004 Śródmieście	Data:	VII.2016
Rysunek:	SCHODY TERENOWE	Skala:	1:250
Branża:	ARCH.	Nr upr.:	
Projektant branży arch.:	mgr inż. arch. Włodzimierz Banaś	Zakres uprawnień:	Zakres uprawnień: upr. bud. do projektow. bez ograniczeń i nadzoru w specjaln. architektonicznej
		Podpis:	Ryś. nr: <b>22</b>