



## Przekrój przez plażę

OGRODZENIE PLAŻY BASENOWEJ  
O WYSOKOŚCI 100cm

PLAŻA BASENOWA Z KOSTKI CERAMICZNEJ

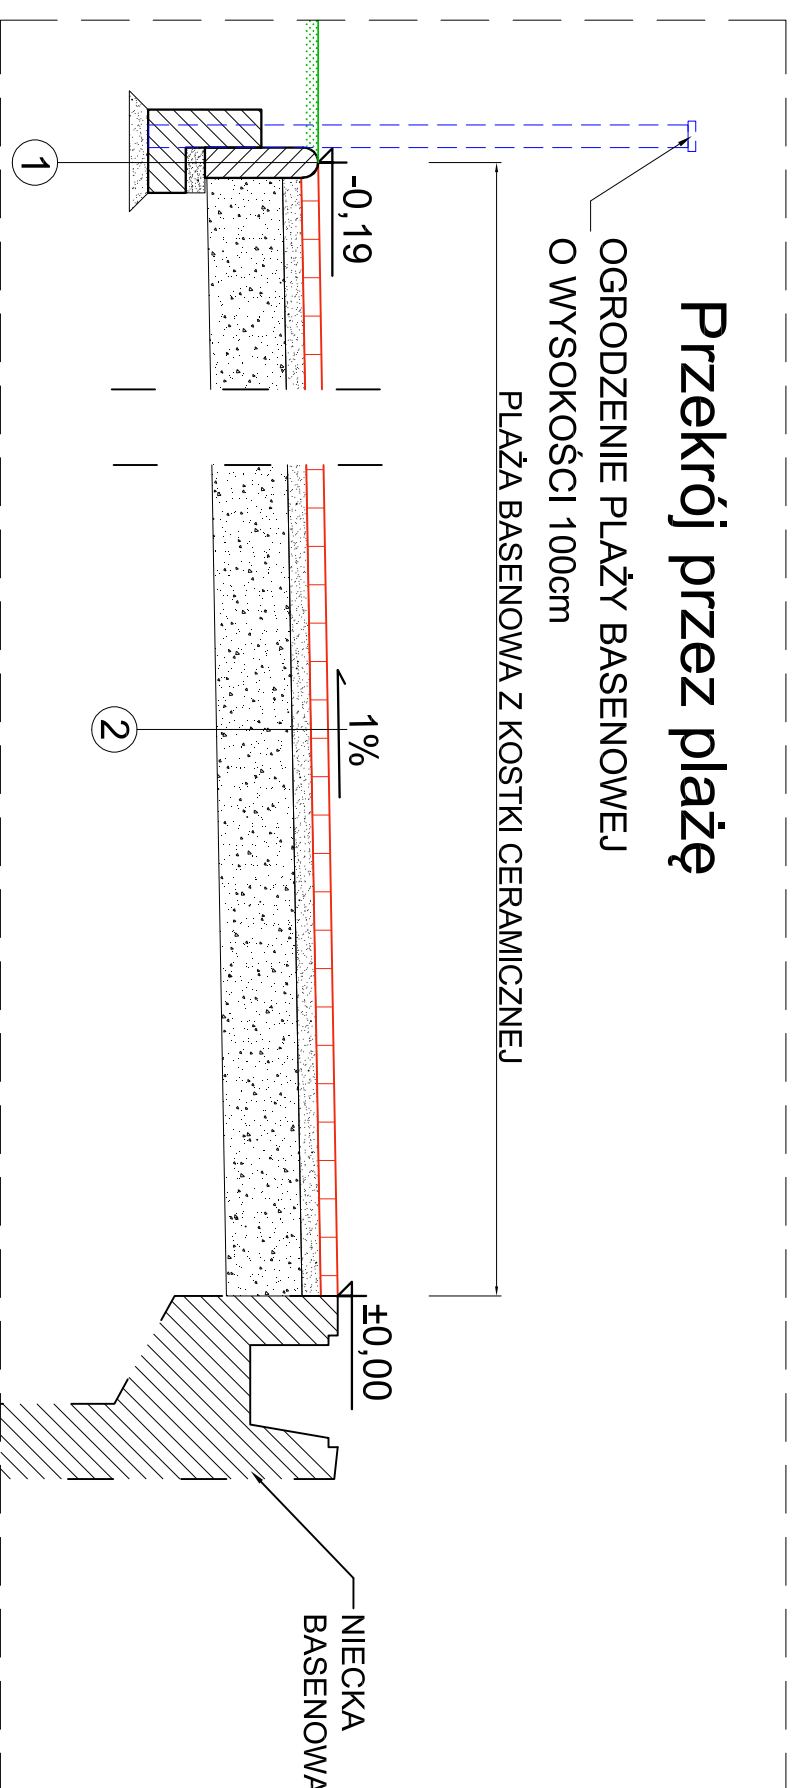

## Przekrój przez ciąg piesszy

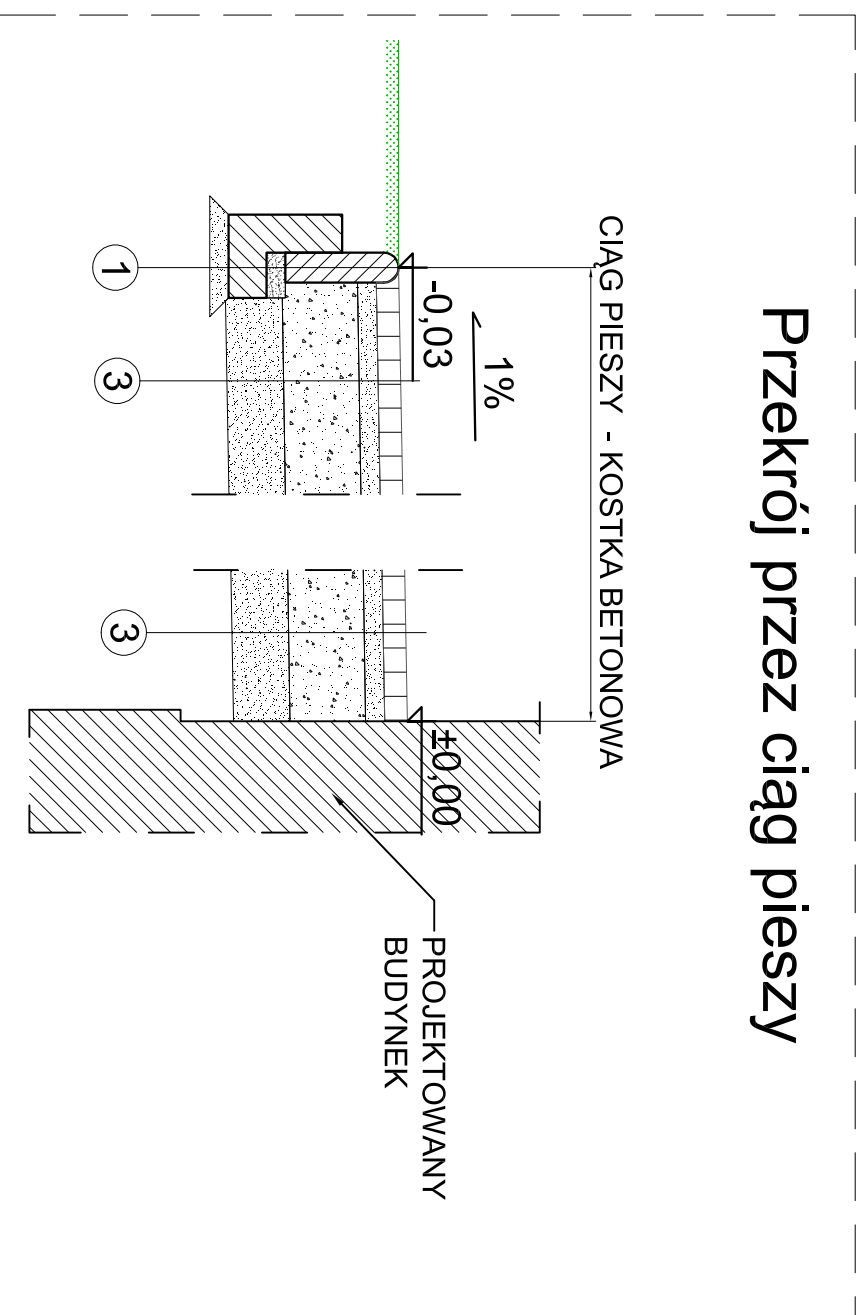

- ① - Obrzeże betonowe 8 x 30cm  
- Podsyпка cementowo piaskowa 1:3 - 3cm  
- Ława betonowa z oporem - 10cm

- ② - Kostka brukowa klinkierowa, kolor: SAHARA CIENIOWANA - 45mm  
- Podsyпка cementowo piaskowa 1:3 - 5cm  
- Podbudowa pomocnicza z kruszywa łamanego stabilizowanego mechanicznie - 20cm

- ③ - Kostka betonowa, kolor: szary - 6cm  
- Podsyпка cementowo piaskowa 1:4 - 5cm  
- Podbudowa z kruszywa łamanego stabilizowanego mechanicznie 0/3/1, mm - 20cm  
- Warstwa odsączająca z piasku - 15cm

<b>ARCHIprojekt</b> Włodzimierz Banaś ul. M. Skłodowskiej-Curie 88, 59-301 Lubin tel/fax (076) 846-16-16, 846-16-17, e-mail: archiprojekt@post.pl, NIP 692-102-55-87			
<b>Investor:</b>	Gmina Miasto Świdnica, ul. Armii Krajowej 49, 58-100 Świdnica	<b>Nr arch.:</b>	02/16
<b>Objekt:</b>	Przebudowa basenu odkrytego przy ul. Ślaskiej - etap I, w Świdnicy, dz. nr 3156, 3157, 3158 obręb 0004 Świdnica	<b>Stadium:</b>	P.W.
<b>Adres:</b>	58-100 Świdnica, dz. nr 3156, 3157, 3158, AM-17, obręb 0004 Świdnica	<b>Data:</b>	VII.2016
<b>Rysunek:</b>	<b>PRZEKROJE PRZEZ NAWIERZCHNIE</b>	<b>Skala:</b>	1:100
<b>Branża:</b>	<b>BUDOWLANA</b>	<b>Nr upr.:</b>	
<b>Projektant</b> branży arch. :	mgr inż. arch. Włodzimierz Banaś	<b>Zakres uprawnień:</b>	upr. bud. do projektow. bez ograniczeń I nadzoru w specjeln. architektonicznej
		<b>Podpis:</b>	<b>Rys. nr:</b>