


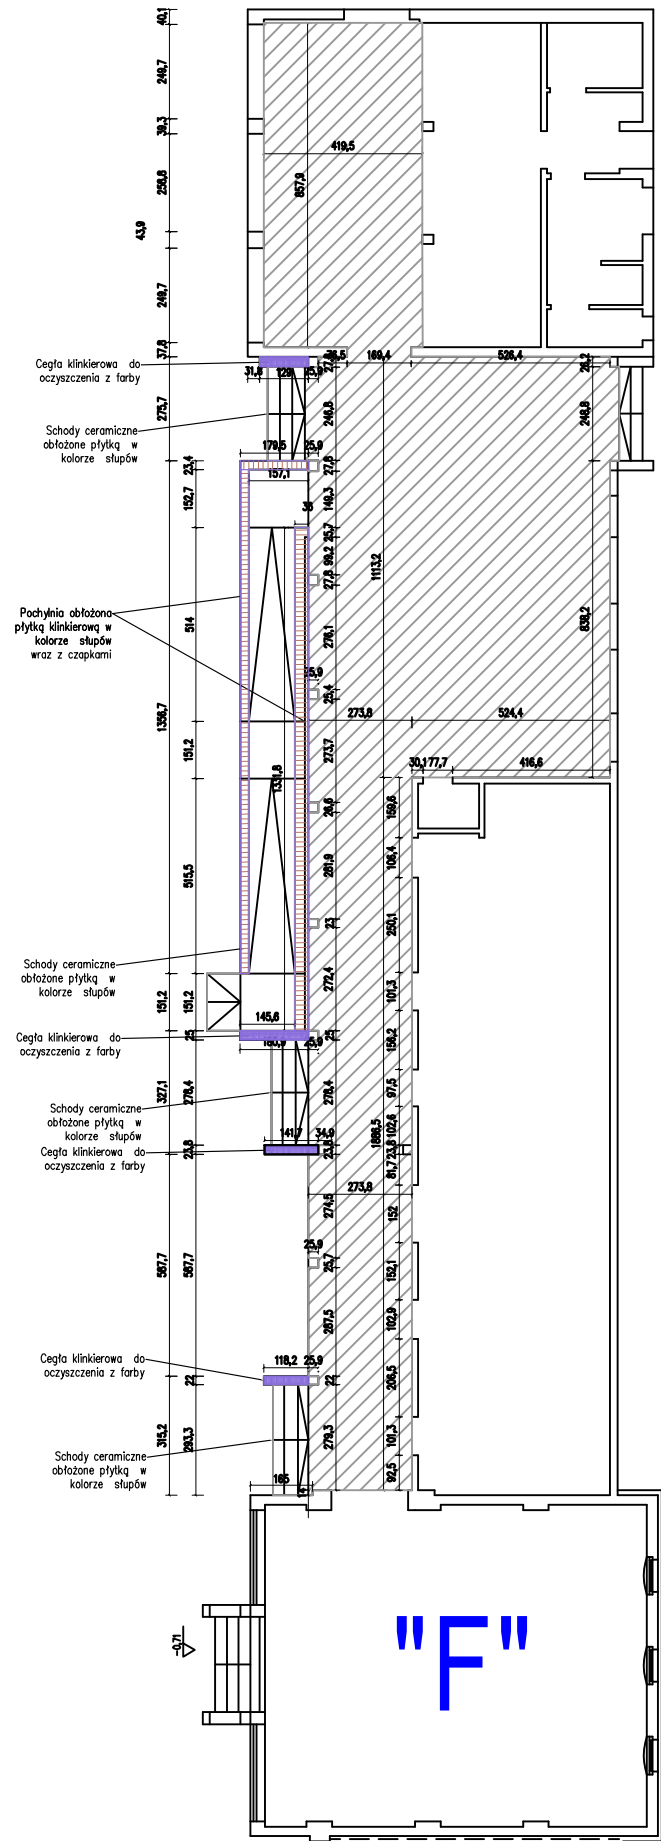


# "G"

## LEGENDA:

-  - ELEMENTY DO OBŁOŻENIA PŁYTKĄ KLINKIEROWA, NIE GORSZA NIŻ CRH
-  - ELEMENTY DO OCZYSZCZENIA Z FARB
-  - PŁYTKA NIE GORSZA NIŻ KLASA ANTYPOŚLIZGOWOŚCI R11/C np GRES RAKO STONES kolor PIASKOWIEC



## ARCHIprojekt

Włodzimierz Banaś  
ul. M. Skłodowskiej-Curie 88, 59-301 Lubin  
tel/fax (076) 846-16-16, 846-16-17, e-mail: archiprojekt@post.pl, NIP 692-102-55-87

Inwestor:	Gmina Miasto Świdnica, ul. Armii Krajowej 49, 58-100 Świdnica	Nr arch:	02/16
Obiekt:	„Przebudowa i rozbudowa założenia basenowego przy ul. Śląskiej”	Stadium:	P.W.
Adres:	działki nr: 3156, 3157, 3158, AM-17, obręb 0004 Śródmieście, jednostka ewidencyjna Świdnica 021901-1	Data:	VII.2016
Rysunek:	ROZMIESZCZENIE POSADZEK ANTYPOŚLIZGOWYCH W BUDYNKU "G"	Skala:	1:20
Branża:	BUDOWLANA	Nr upr.:	Zakres uprawnień:
Projektant branży arch.:	mgr inż. arch. Włodzimierz Banaś	164/90/Lw	upr. bud. do projektow. bez ograniczeń i nadzoru w specjałn. architektonicznej
Asystent branży arch.:	inż. arch. Kamila Głowińska		
			19.1