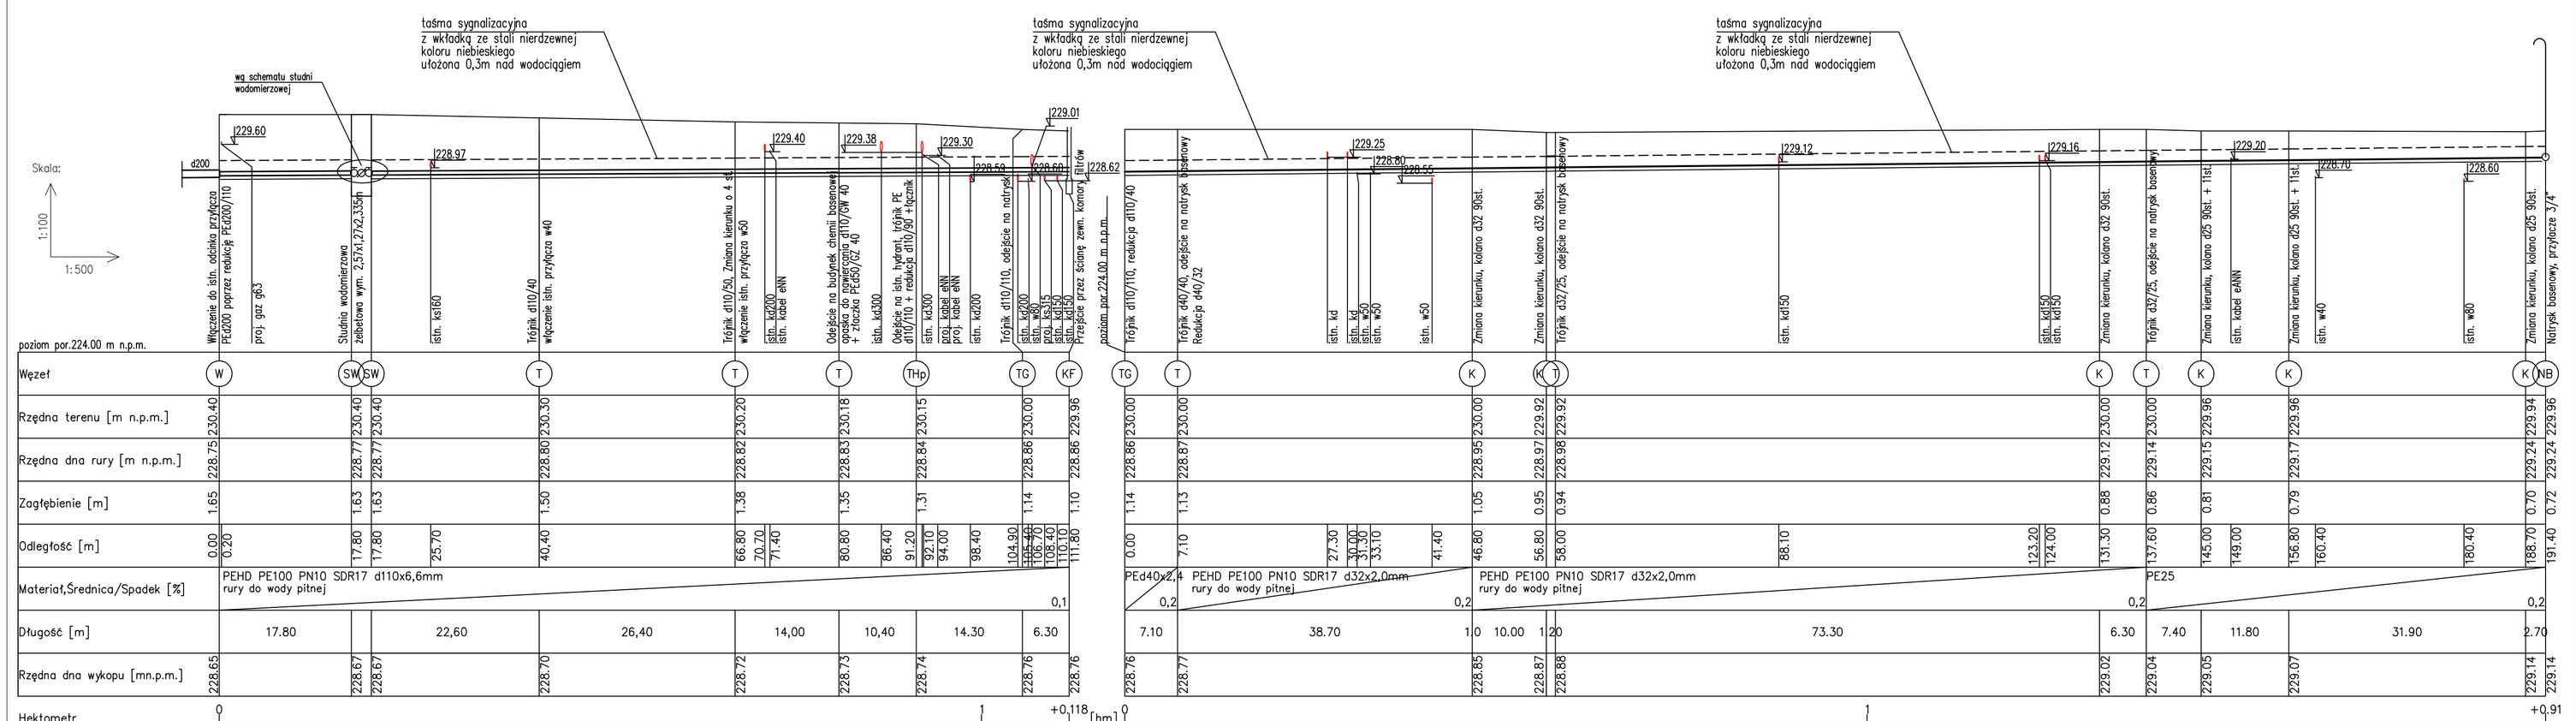

ARCHIprojekt
Włodzimierz Barcaś
ul. M. Skłodowskiej-Curie 88, 59-301 Lubin
tel/fax (076) 846-16-16, 846-16-17, e-mail: archiprojekt@post.pl, NIP 692-102-55-87

Inwestor:	Gmina Miasto Świdnica, ul. Armii Krajowej 49, 58-100 Świdnica	Nr arch:	02/16
Obiekt:	Przebudowa basenu odkrytego przy ul. Śląskiej - etap I, w Świdnicy, dz. nr 3088, 3155, 3157,3158 obręb 0004 Świdnica	Stadium:	P.W.
Adres:	58-100 Świdnica, kł. 021901_1 m. Świdnica, dz. nr 3088, 3155, 3157,3158, obręb 0004 Śródmieście	Data:	VIII.2016
Rysunek:	PROFIL PODŁUŻNY PRZYŁĄCZA I INSTALACJI WODOCIĄGOWEJ	Skala:	1:100/500
Branża:	SANITARNA	Podpis:	Rys. nr:
Projektant br.sanitarnej:	mgr inż. Anna Zagórniak — Nr upr.: 322/DOŚ/15 — Zakres uprawnień: upr. bud. do proj. bez ogr. w spec. instalacyjnej w zakresie sieci, instalacji i urządzeń sanitarnych		2Z