


# RG/KM(RKM)

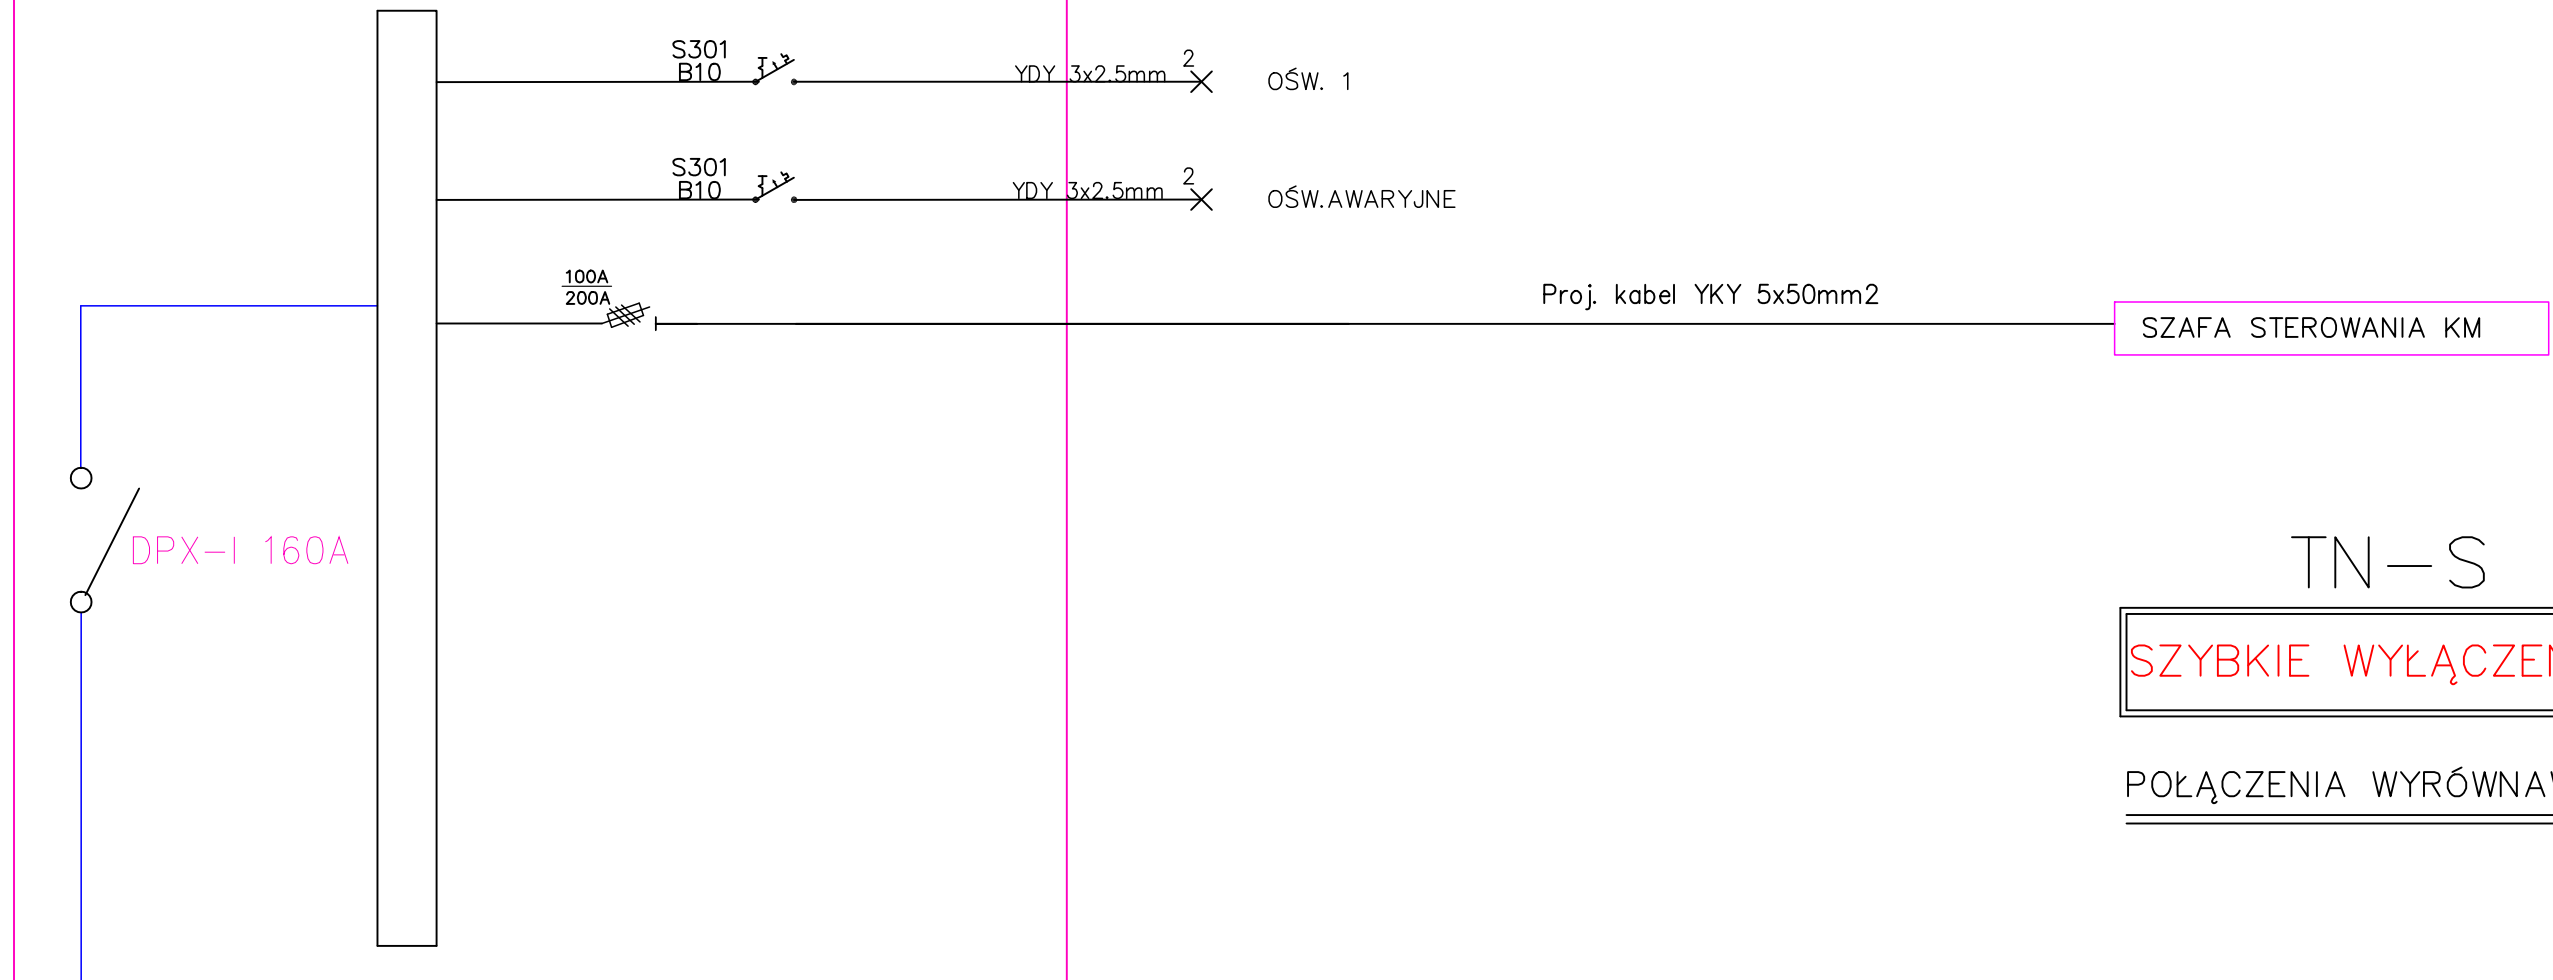

DPX-I 160A

S301 B10 YDY 3x2.5mm<sup>2</sup> OŚW. 1  
 S301 B10 YDY 3x2.5mm<sup>2</sup> OŚW.AWARYJNE

Proj. kabel YKY 5x50mm<sup>2</sup> SZAFKA STEROWANIA KM

TN-S  
**SZYBKIE WYŁĄCZENIE!**  
POŁĄCZENIA WYRÓWNAWCZE

ZK(nr3)

Proj. kabel YKY 5x50mm<sup>2</sup>

<b>ARCHIprojekt</b> Włodzisław Banas ul. M. Skłodowskiej-Curie 88, 58-301 Lubin tel/fax (076) 846-16-16, 846-16-17, e-mail: archiprojekt@post.pl, NIP 692-102-55-87				
Investor:	Gmina Miasto Świdnica, ul. Armii Krajowej 49, 58-100 Świdnica	Nr arch:	02/16	
Obiekt:	Przebudowa basenu odkrytego przy ul. Śląskiej - etap I, w Świdnicy, dz. nr 3088, 3155, 3157, 3158 obręb 0004 Świdnica.	Stadium:	P.W.	
Adres:	58-100 Świdnica, k.d. 021901_1 m. Świdnica, dz. nr 3088, 3155, 3157, 3158, obręb 0004 Śródmieście	Data:	VII.2016	
Rysunek:	SCHEMAT RG/KM (RKM)		Skala:	
Branża:	ELEKTRYCZNA	Nr upr.:	Zakres uprawnień:	Podpis: Rys. nr:
Projektant branży elek.:	mgr inż. Krzysztof Zawadzki	173/DOS/13	upr. bud. do projektow, bez ograniczeń nadzoru w specjaln. elektrycznej	
Sprawdzający:	mgr inż. Andrzej Zawadzki	17/97	upr. bud. do projektow, bez ograniczeń nadzoru w specjaln. elektrycznej	<b>25</b>