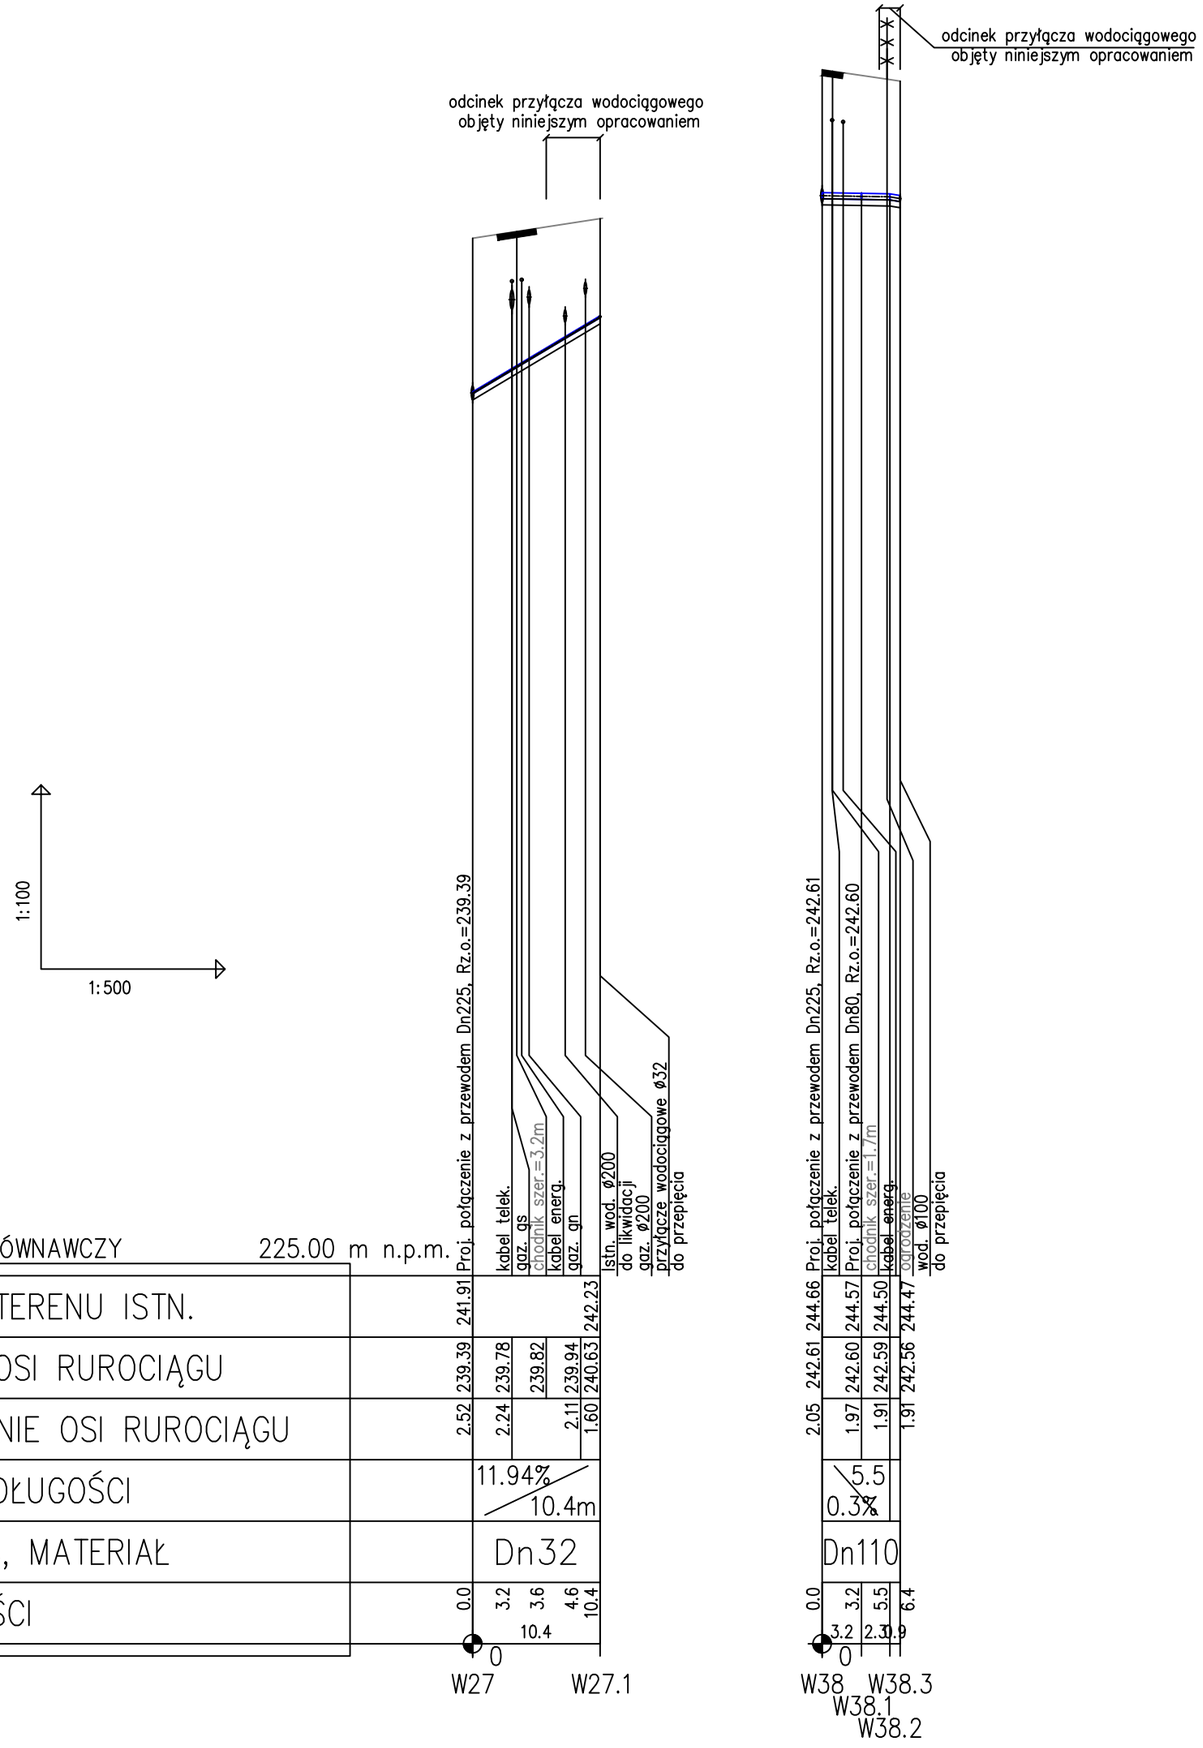

KOLEKTOR SERWIS 64-100 LESZNO ul. Kmicica 69 tel/fax 65 526 77 00	ZAMAWIAJĄCY INWESTOR Świdnickie Przedsiębiorstwo Wodociągów i Kanalizacji Sp. z o.o. ul. Wrocławska 10 58-100 Świdnica
Przebudowa sieci wodociągowej na ul. Zamenhofa na odcinku od ul. Sikorskiego do ul. Armii Krajowej w Świdnicy - przyłącza	OBIEKT I TREŚĆ RYSUNKU PROJEKT ZAGOSPODAROWANIA TERENU

ZESPÓŁ PROJEKTOWY		PODPIS	SKALA	NUMER RYSUNKU		
PROJEKTANT	mgr inż. T. RZEŹNIK specjalność instalacyjno-inżynieryjna uprawnienia nr WKP/0273/POOS/14		1:100/500	02.00		
			DATA OPRACOWANIA	BRANŻA	STADIUM	NR OBIEKTU
ASYSTENT	mgr inż. A. RATAJSZCZAK		02.2020		ZGŁOSZENIE	I