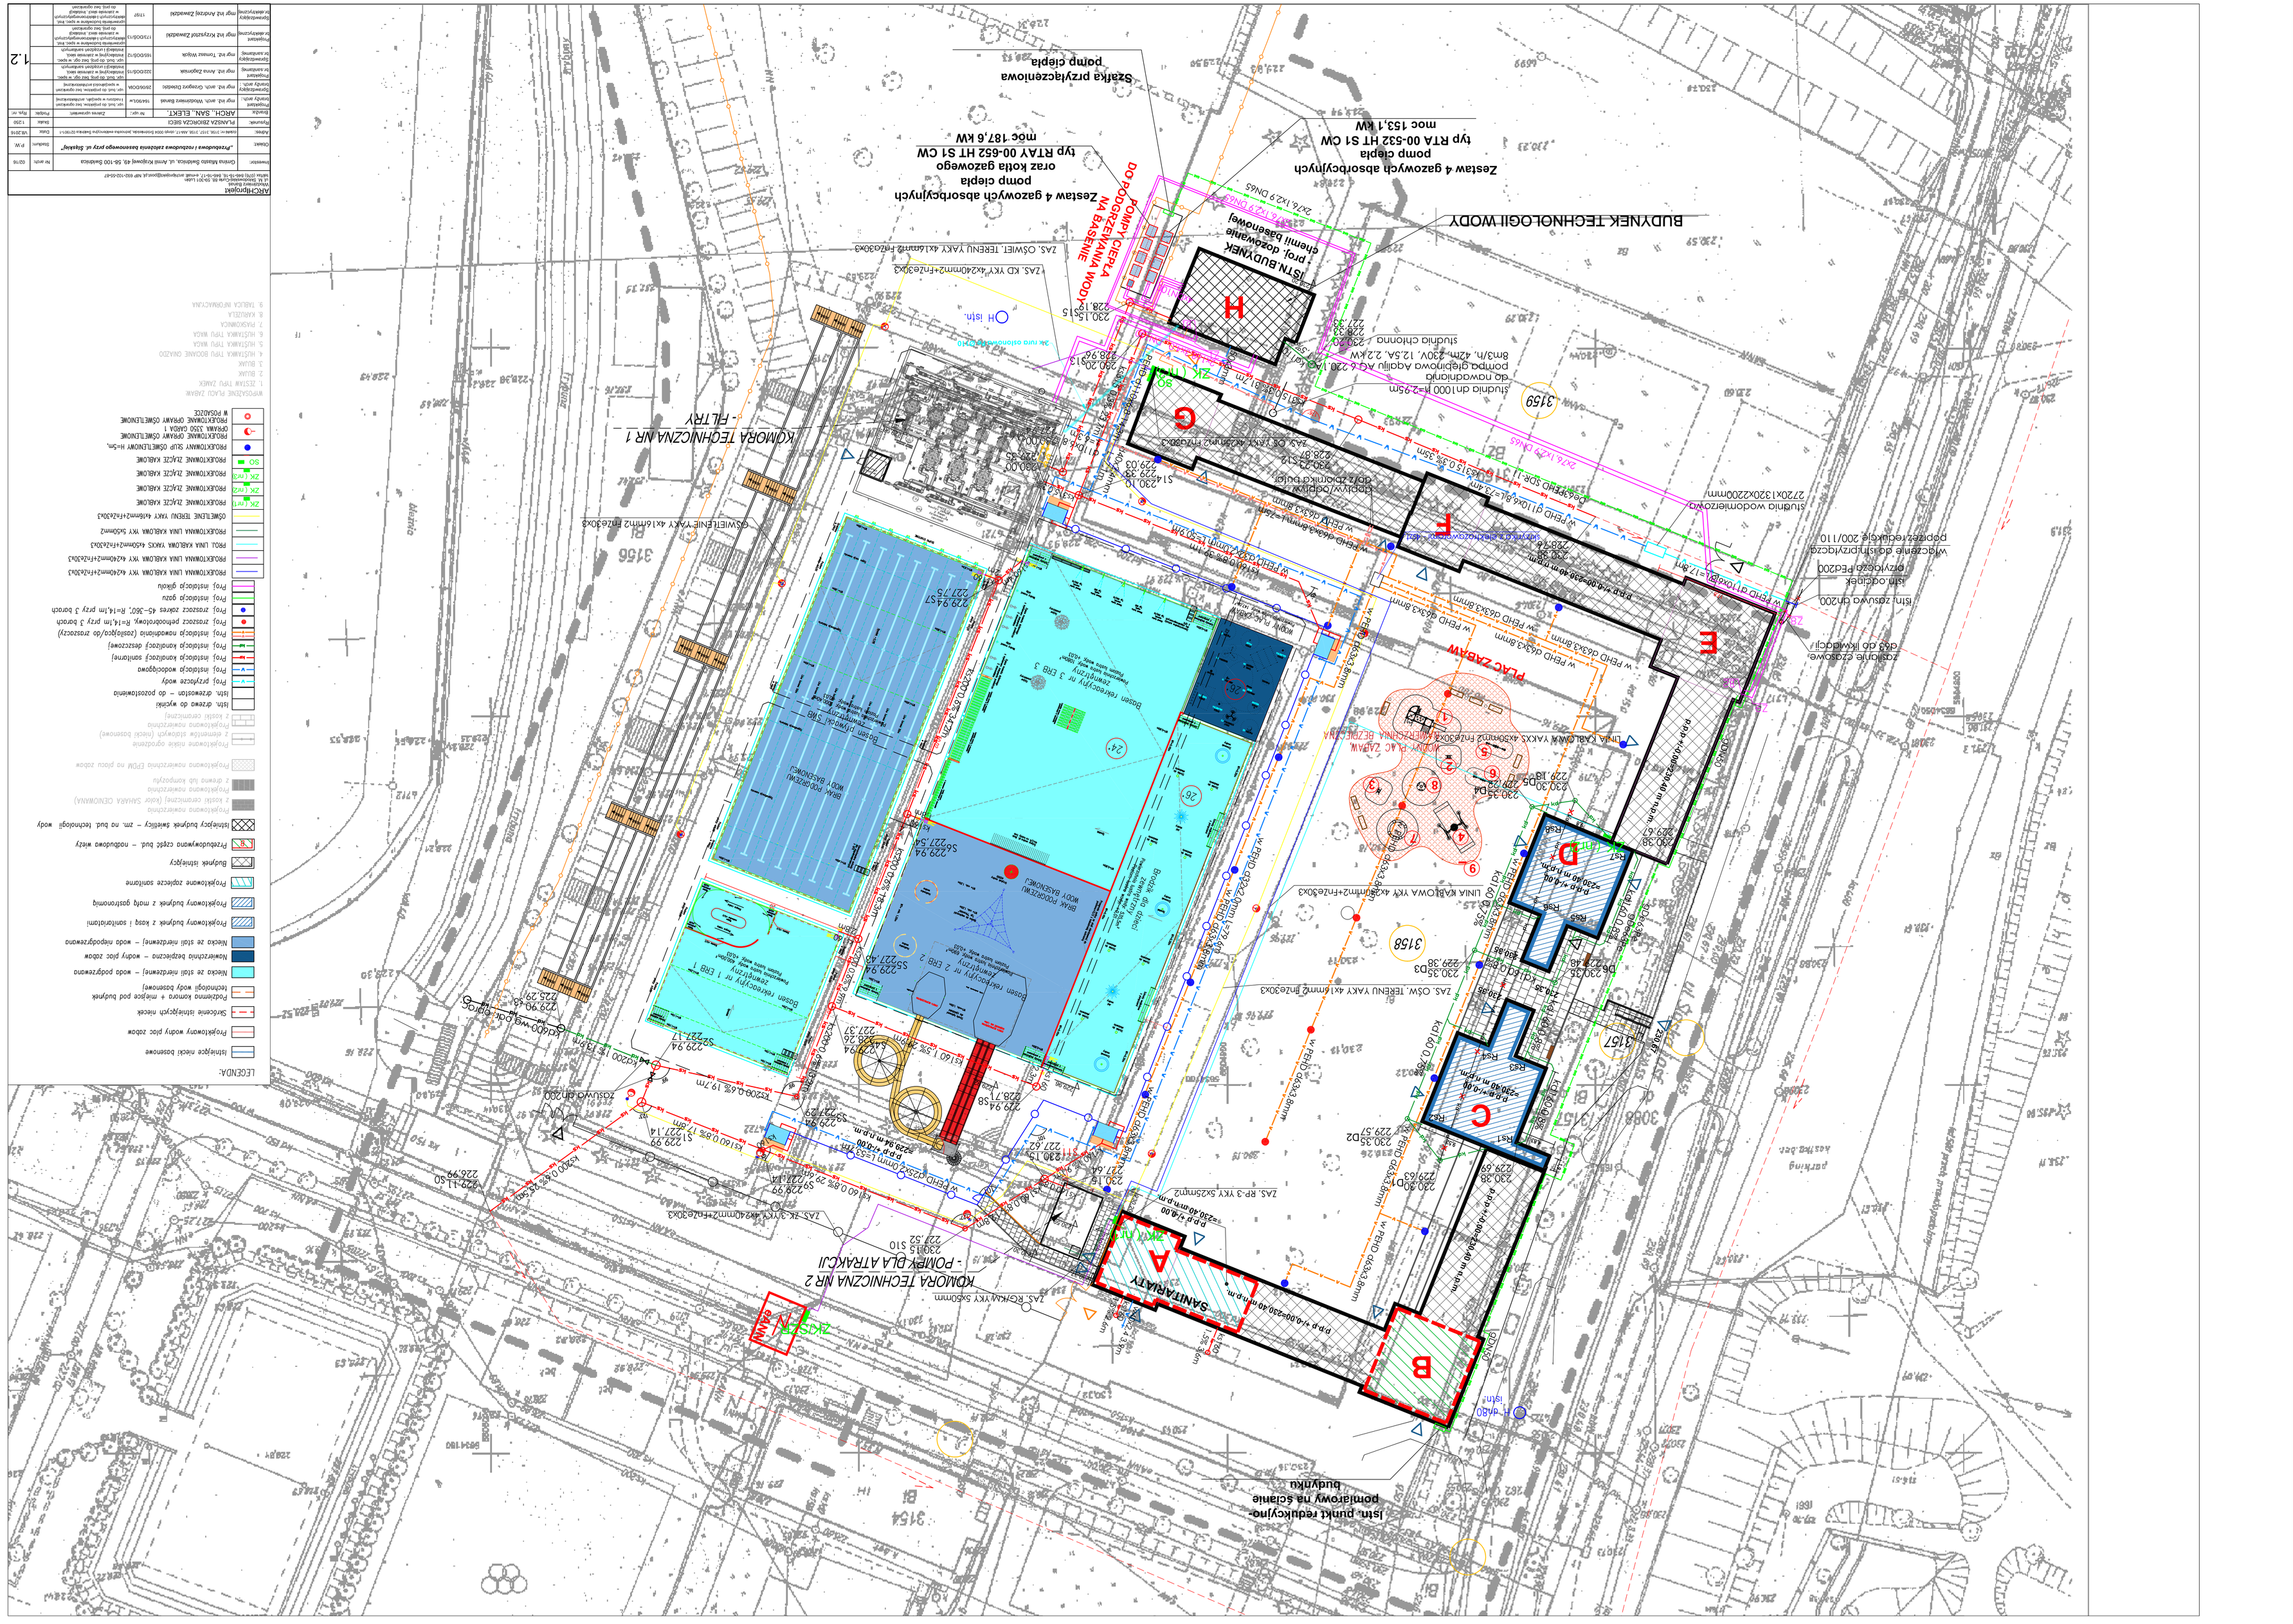

Branża:	ARCH., SAN., ELEKT.	Nr ucpr.:	Zakres uprawnień:	Podpis:	Data: 10.24
Sprawdził:					
Opracował:					
Uzgodnił:					
Uzgodnił:					
Uzgodnił