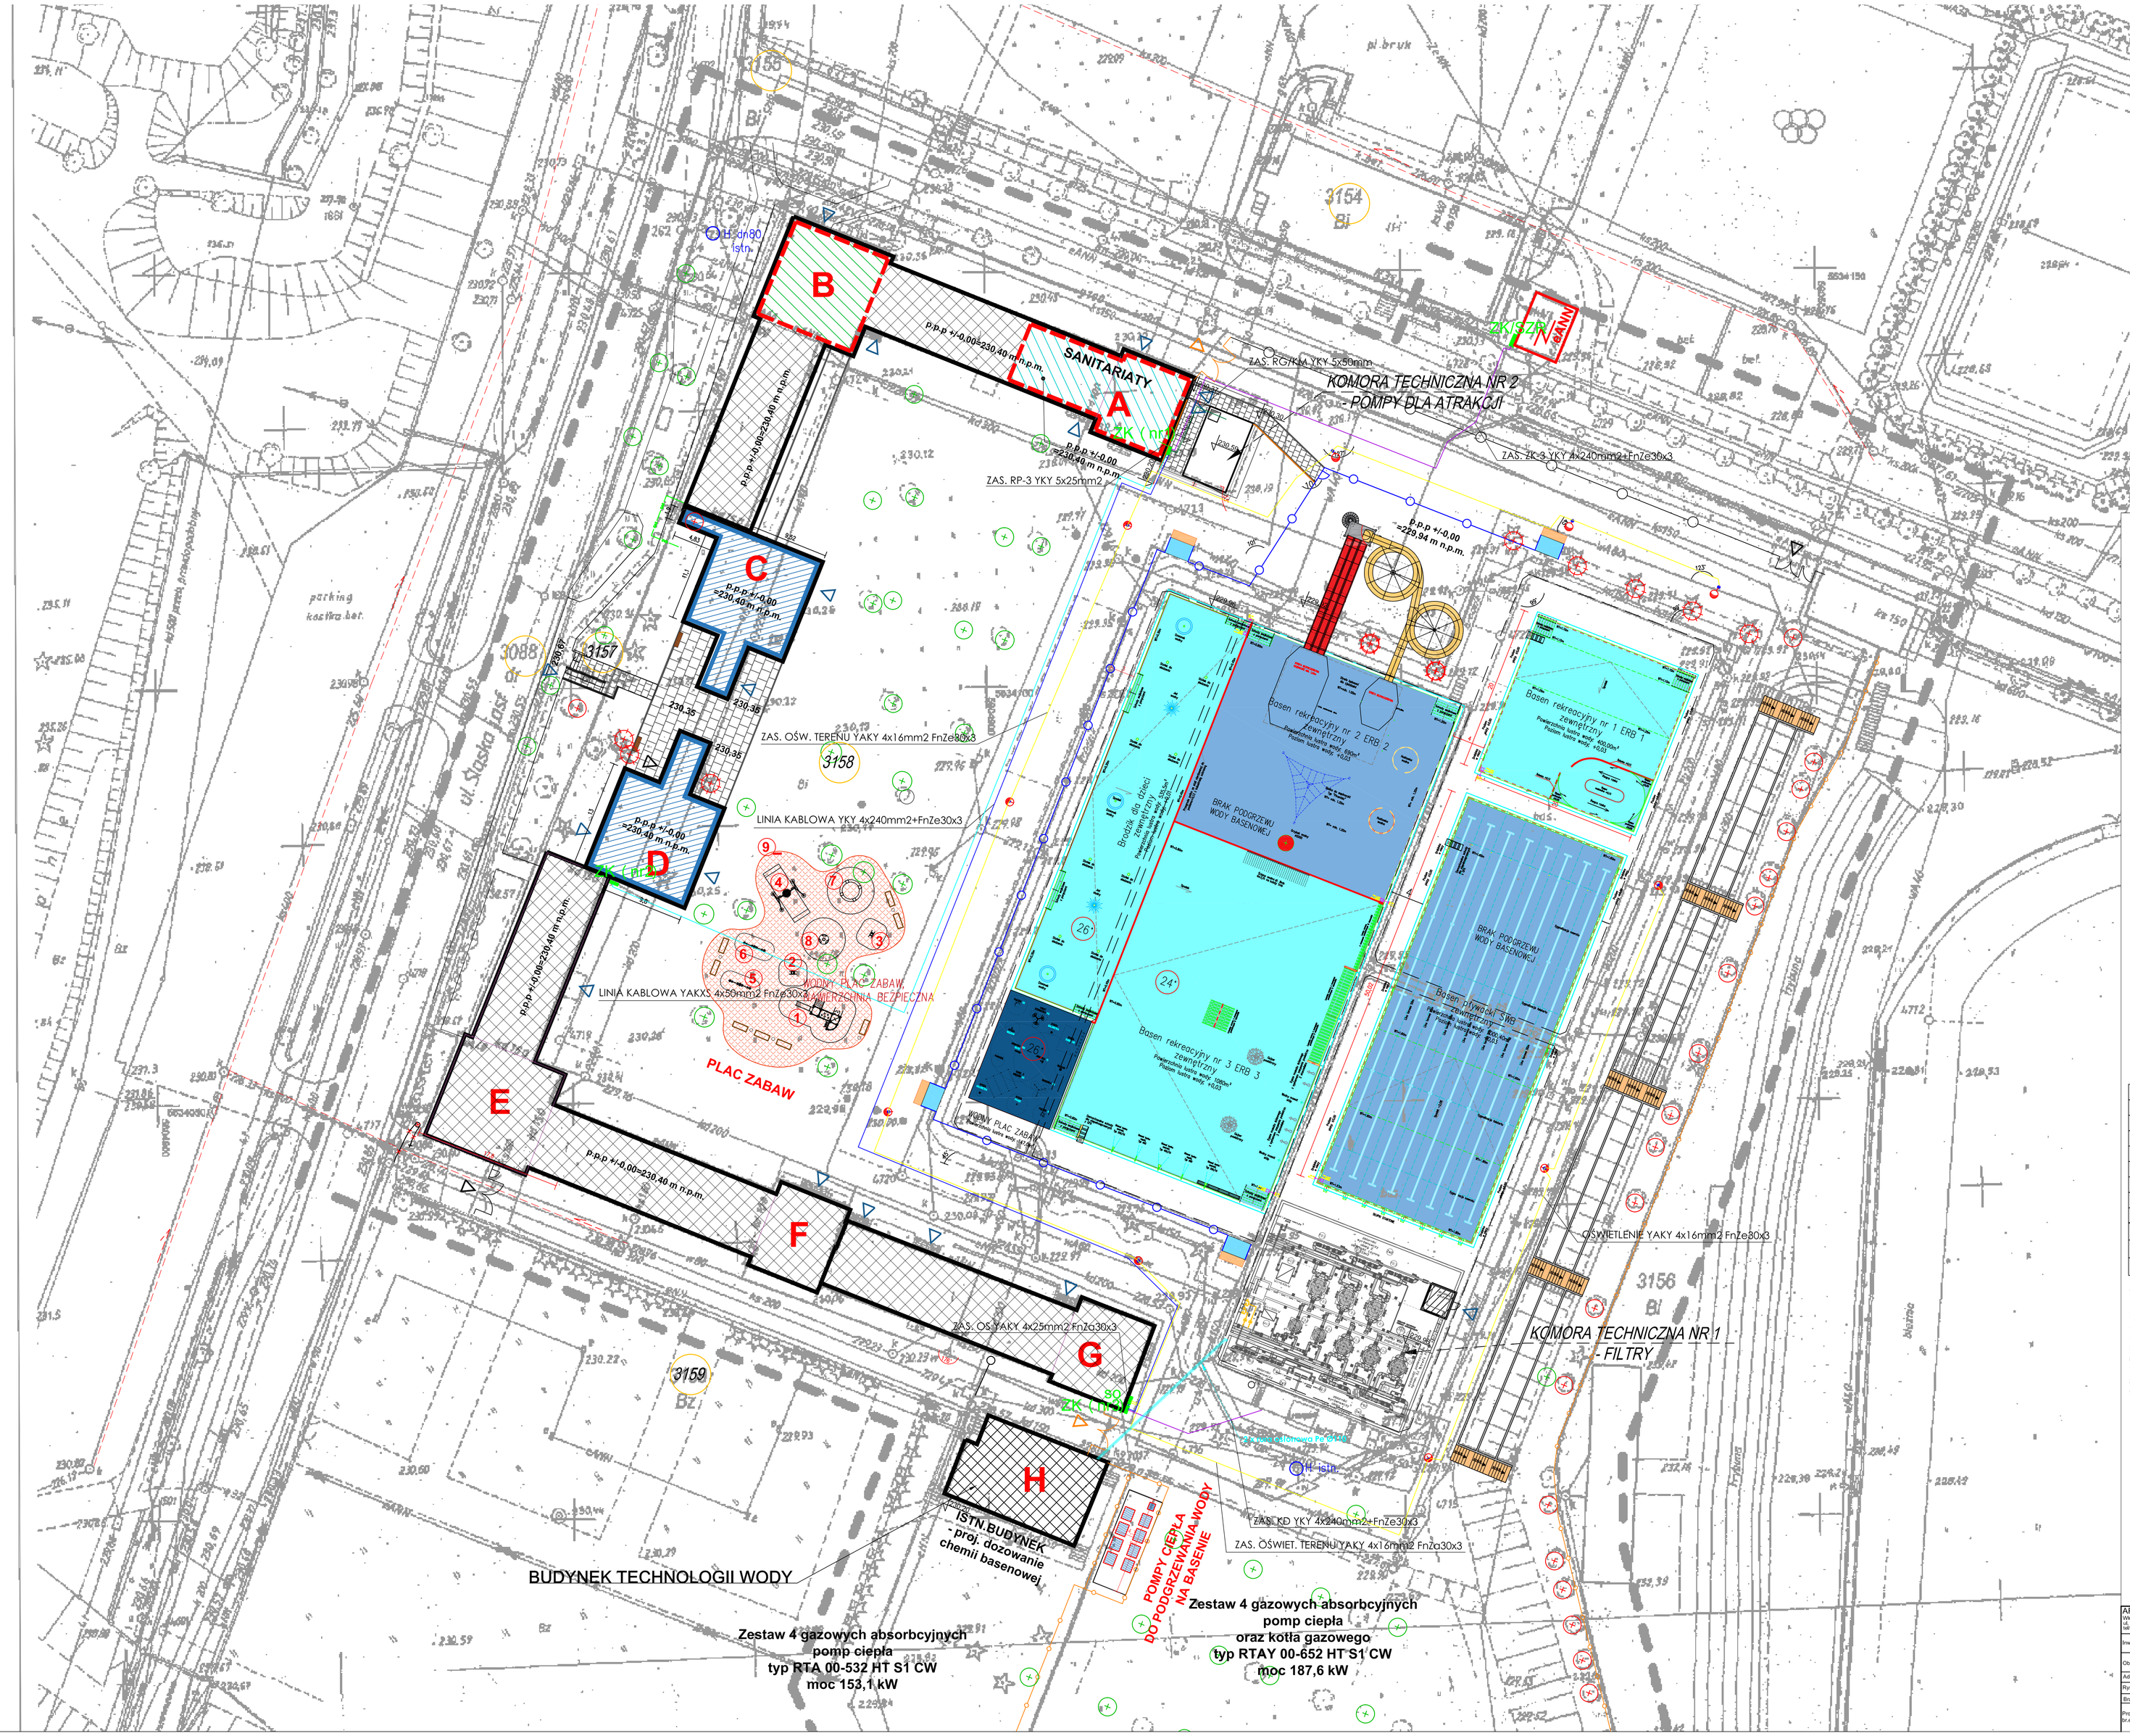


ARCHIprojekt
Architektura Wnętrz
ul. M. Skłodowskiej-Curie 88, 59-301 Lubin
tel/fax (076) 846-15-16, 846-16-17, e-mail: archiprojekt@post.pl, NIP 692-102-05-87

| | | | |
|---|---|---|---|
| Inwestor: | Gmina Miasto Świdnica, ul. Armii Krajowej 49, 58-100 Świdnica | Nr arch: | 02/16 |
| Obiekt: | **„Przebudowa i rozbudowa założenia basenowego przy ul. Śląskiej"** | Stadium: | P.W. |
| Adres: | działki nr: 3156, 3157, 3158, AM-17, obręb 0004 Śródmieście, jednostka ewidencyjna Świdnica 021601+1 | Data: | VIII.2016 |
| Rysunek: | PZT - ELEKTRYCZNA | Skala: | 1:250 |
| Branża: | ELEKT. | Podpis: | Rys. nr: |
| Projektant br.elektryczna: | mgr inż Krzysztof Zawadzki | 1E | |