


ZESTAWIENIE POMIESZCZEŃ

Nr	Nazwa	Pow.	Posadzka
BUDYNEK "A"			
1.1	Um ywalnia damska	39,1	plytki cer.
1.2	WC damskie	24,8	plytki cer.
1.3	Um ywalnia męska	39,8	plytki cer.
1.4	WC męskie	24,3	plytki cer.
1.5	Magazyn	11,7	gres techn.
1.6	Kolofnina	8,0	gres techn.
RAZEM			
BUDYNEK "C"			
1.1	Hall	54,9	plytki cer.
1.2	Sala konferencyjna	44,7	plytki cer.
1.3	Aneks kuchenny	7,3	plytki cer.
1.4	Archiwum	5,9	gres techn.
1.5	Pom. biurowe	30,0	wykładz. PCV
1.6	Kasa	20,8	plytki cer.
1.7	Pom. biurowe	20,0	wykładz. PCV
1.8	Korytarz	8,7	plytki cer.
Przedsiłonek			
Przebiegania			
Szafnia			
Przedsiłonek			
Przebiegania			
Przebiegania			
Przedsiłonek			
1.26 Prysznice			
1.27 Um ywalnia + WC			
1.28 Przedsiłonek			
1.29 Um ywalnia + WC			
1.30 Prysznice			
1.31 Hall			
1.32 Kasa			
Rożem			

- Legenda :
- — — STREFA NIE OBJĘTA OPRACOWANIEM / ZMIANAMI
 - — — STREFA OBJĘTA OPRACOWANIEM / ZMIANAMI
 - ▽ PROJEKTOWANE WEJŚCIA/WYJŚCIA
 - ▽ ISTNIEJĄCE WEJŚCIA/WYJŚCIA

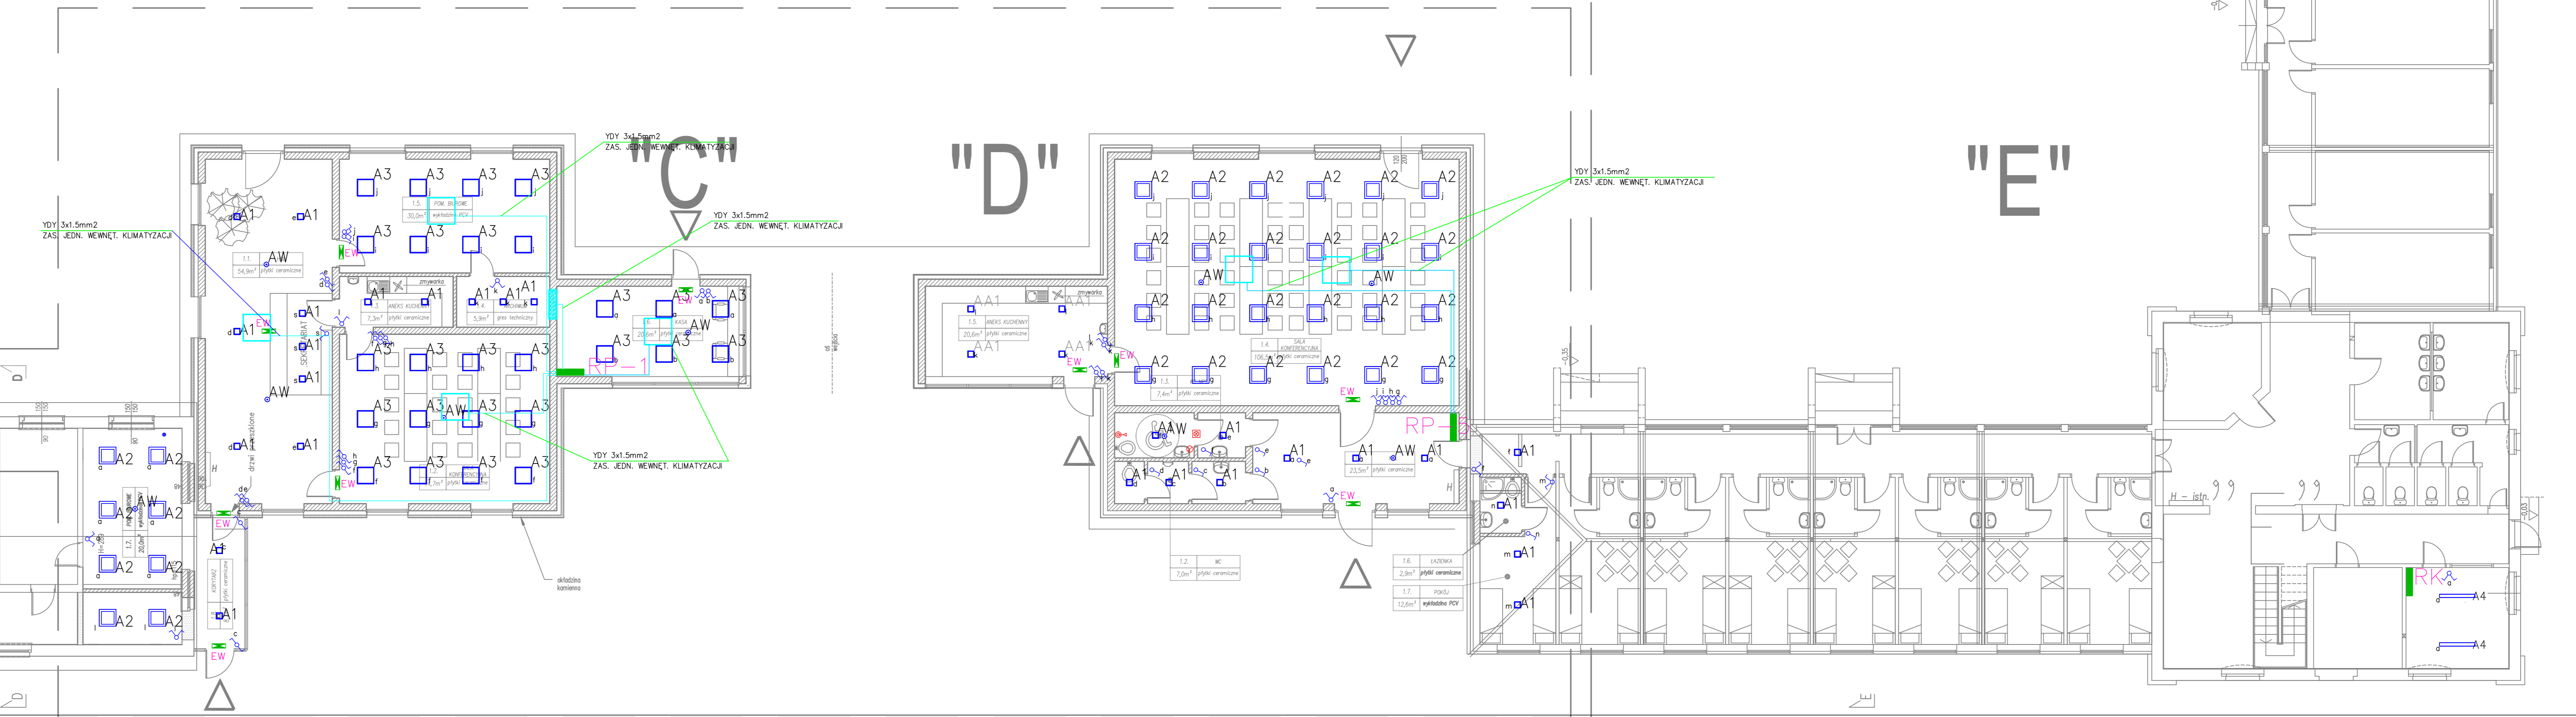

- EW** OŚWIETLENIE EWAKUACYJNE
AW OŚWIETLENIE AWARYJNE
- INSTALACJA OŚWIETLENIA WYKONANA JAKO PODTINKOWA
 PRZEWODY ZASILAJĄCE TYPU YDYp 3x2,5mm²
 PRZEWODY DO LAMP I WYŁĄCZNIKÓW TYPU YDYp 3x1,5mm²
 PRZEWODY TYPU YDYp 5x1,5mm²
- ⊠ Wskaznik (sygnalizacyjny) pomieszczenia instalacji przyzwowej
 - ⊕ Przyściłk przywoławczy instalacji przyzwowej
 - ⊖ Przyściłk kosiłający instalacji przyzwowej

ARCHIprojekt
 Włodzimierz Banas
 ul. M. Skłodowskiej-Curie 88, 58-301 Lubin
 tel/fax (076) 846-16-16, 846-16-17, e-mail: archiprojekt@post.pl, NIP 692-102-65-87

Investor:	Gmina Miasto Świdnica, ul. Armii Krajowej 49, 58-100 Świdnica	Nr archi:	02/16
Objekt:	Przebudowa basenu odkrytego przy ul. Śląskiej - etap I, w Świdnicy, dz. nr 3088, 3155, 3157, 3158 obręb 0004 Świdnica.	Stadium:	P.W.
Adres:	58-100 Świdnica, kł. 021901_1 m. Świdnica, dz. nr 3088, 3155, 3157, 3158, obręb 0004 Świdnica.	Data:	VII.2016
Rysunek:	RZUT BUD. A,B,C,D,E,F INSTALACJA OŚWIETLENIA	Skala:	1:100
Branża:	ELEKTRYCZNA	Nr upr.:	Zakres uprawnień
Projektant:	mgr inż. Krzysztof Zawadzki	173/DOS/13	upr. bud. do projektow., bez ograniczeń i nadzoru w specjahn. elektrycznej
Sprawdzający:	mgr inż. Andrzej Zawadzki	1787	upr. bud. do projektow., bez ograniczeń i nadzoru w specjahn. elektrycznej